

- MUSEI DI SAN DOMENICO, Forlì
- MUSEO DELLE CULTURE MUDEC, Milano
- MUSEO DELLE ALPI, Bard
- MUSEO CERNUSCHI, Paris
- PALAZZO FRANCHETTI, Venezia
- MUSEO DI STORIA NATURALE, La Rochelle



- SVILUPPO CONCEPT
- DISEGNI DEGLI ELEMENTI DI ARREDO CON
DISTINTE E NOTE DI TAGLIO

- DEVELOP OF CONCEPT
- FURNITURE DRAWINGS, BOM AND CUTTING
LIST




RIVESTIMENTO PARETE SALA D'ACCOGLIENZA

Wall cladding of waiting room

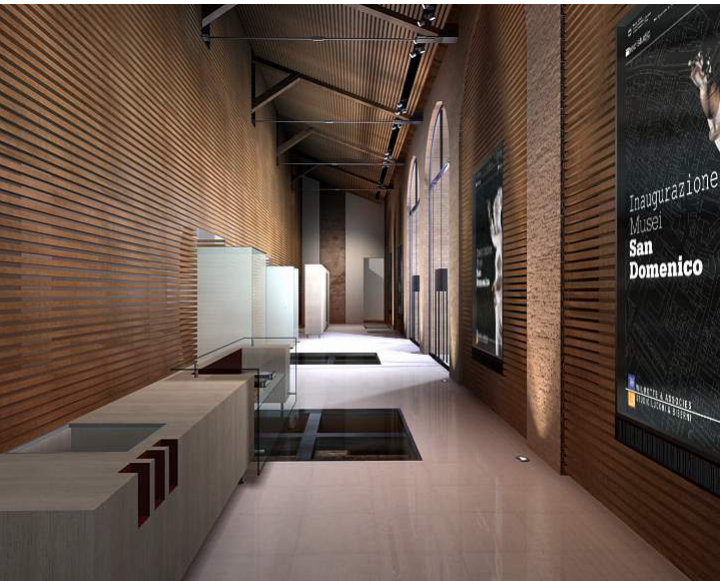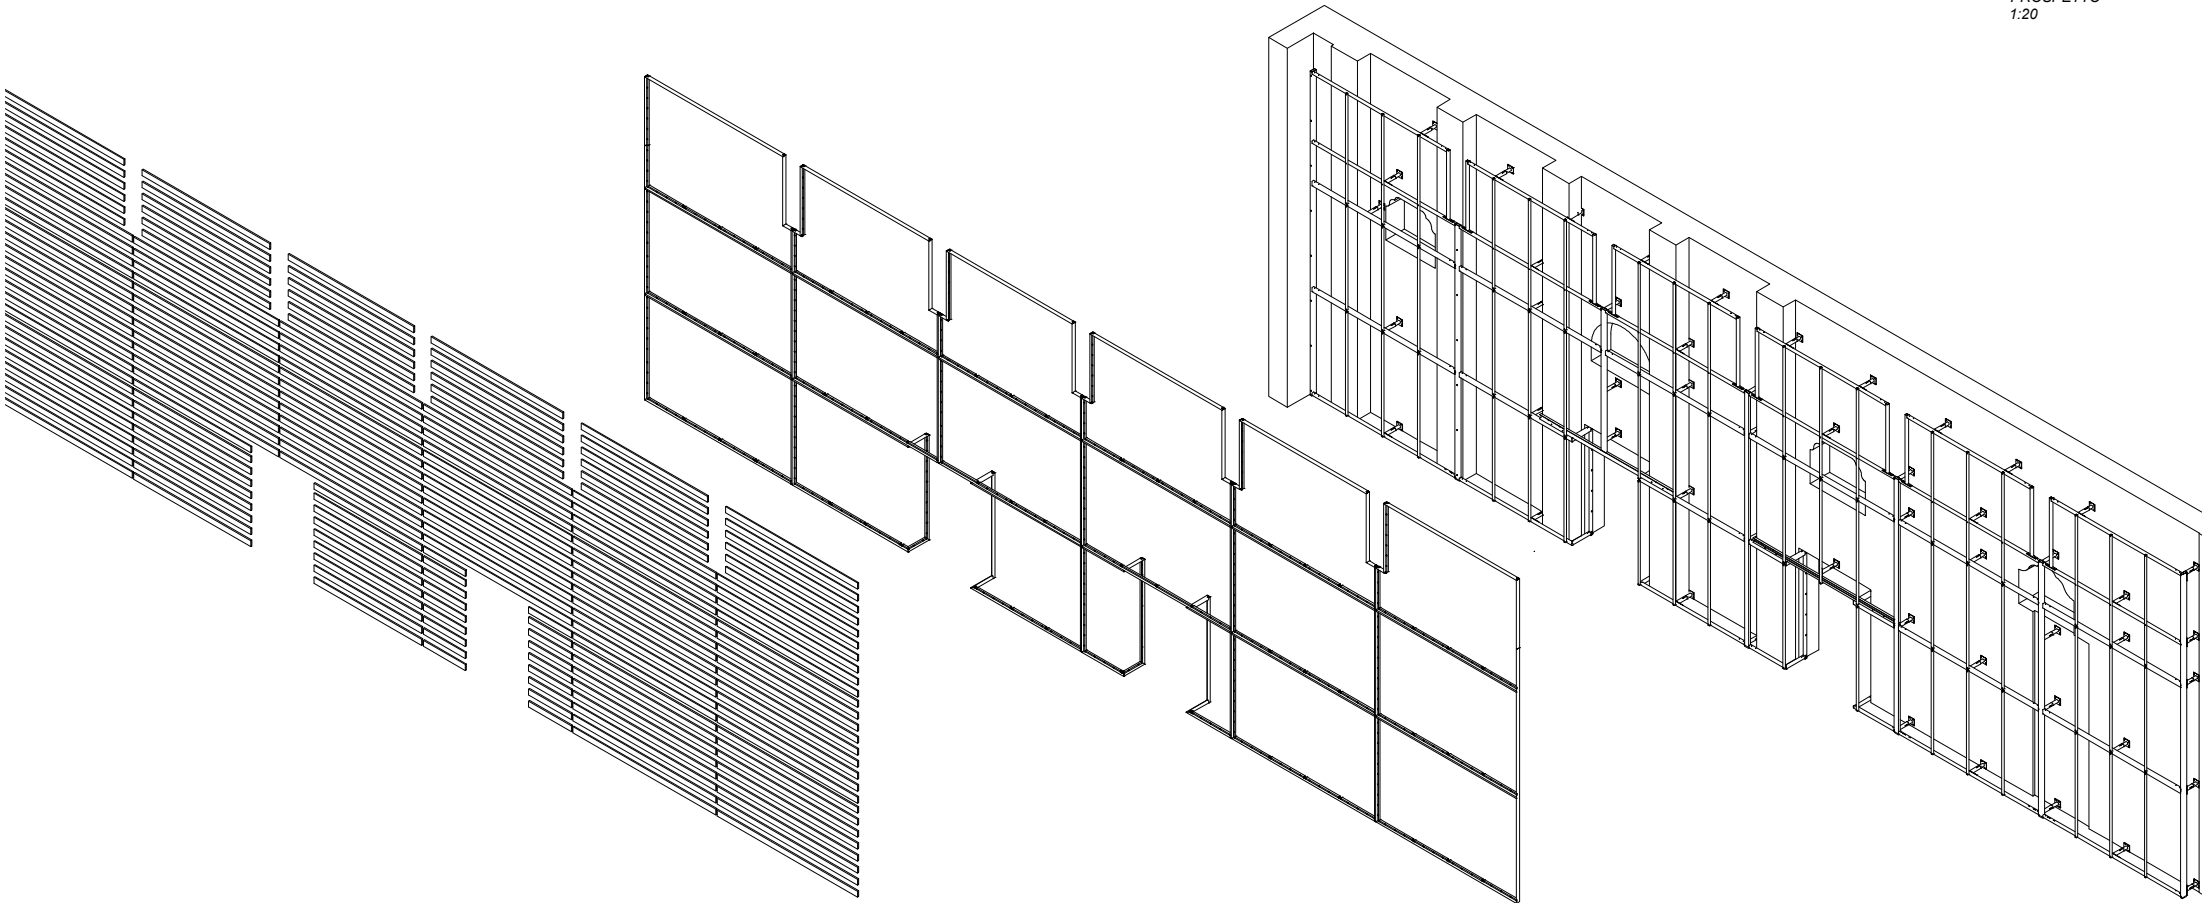


PARAMENTO CON SEDIE SOSPESE

ELEVATION, STRUCTURE DETAILS AND 3D





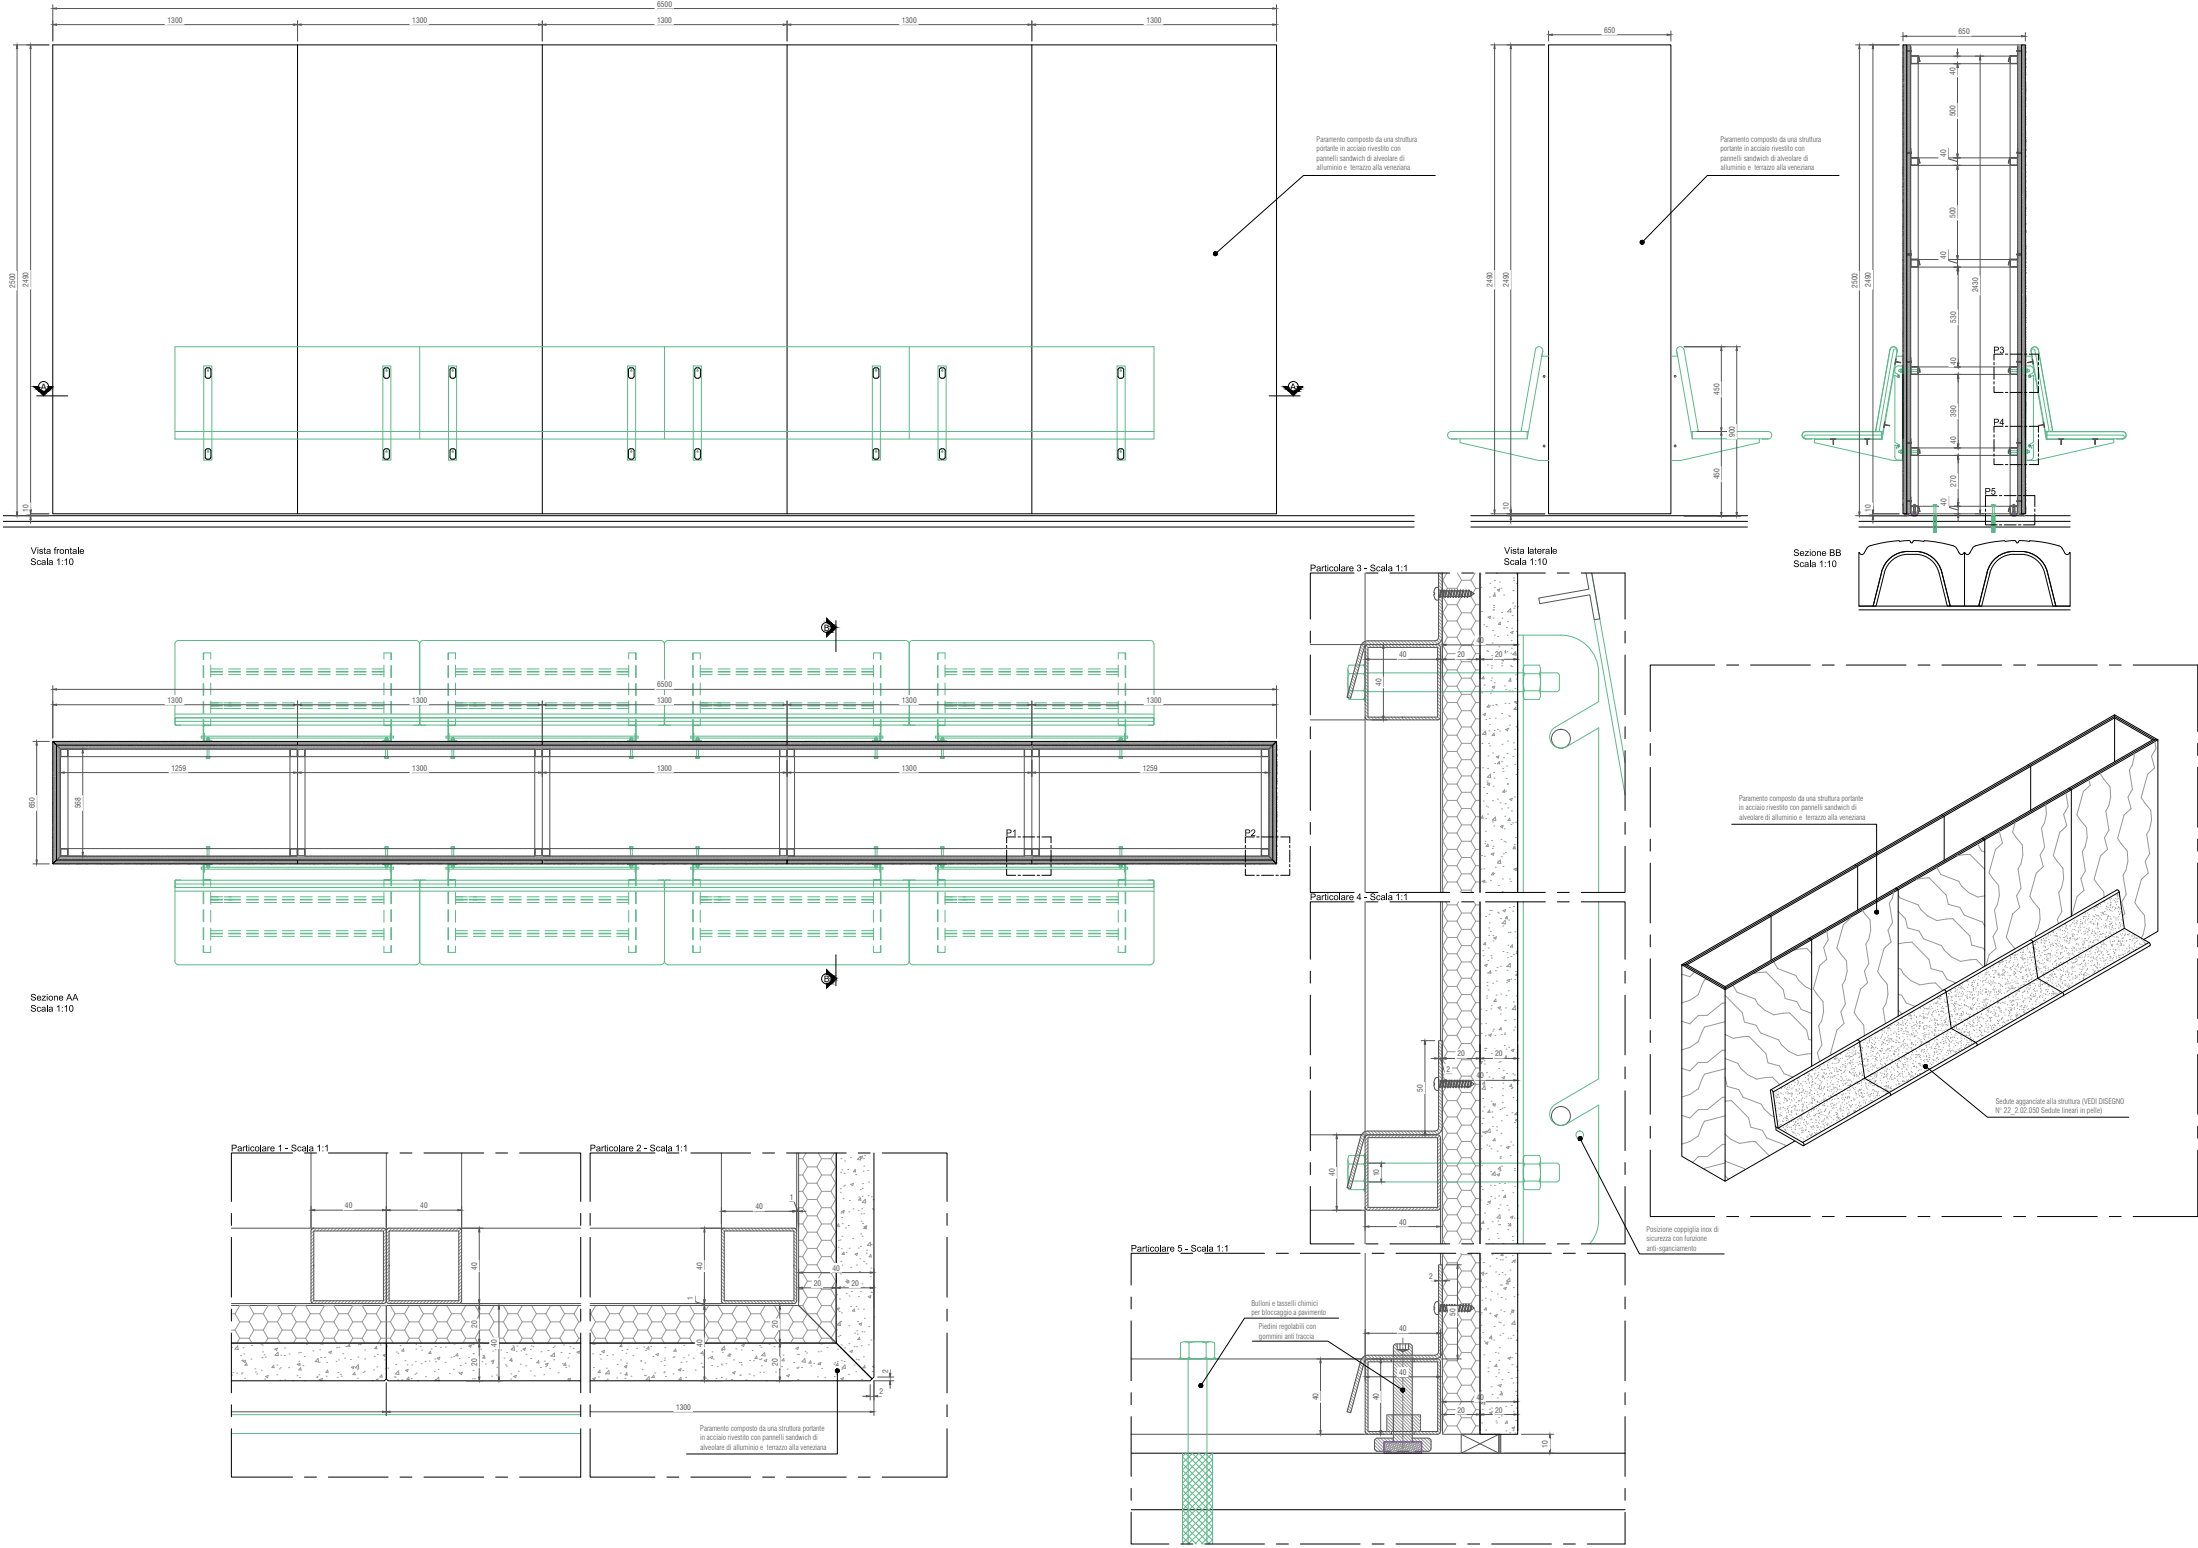


VETRINA ESPOSITIVA *Showcase*

DETAILS

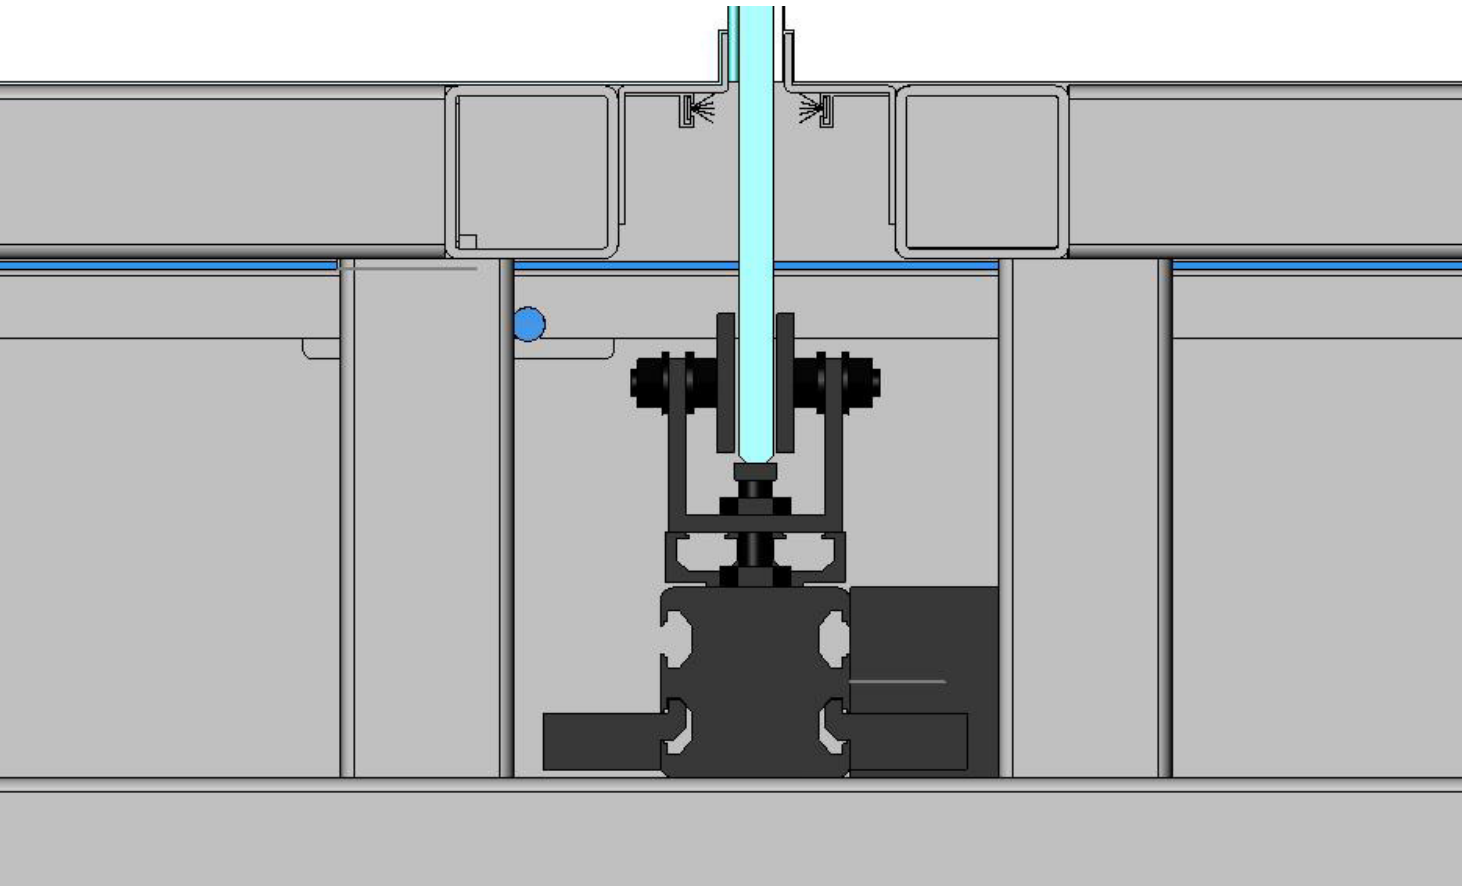

OPENING SYSTEM

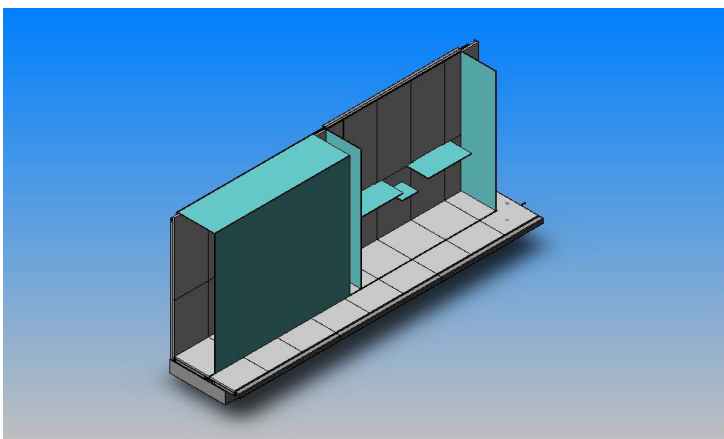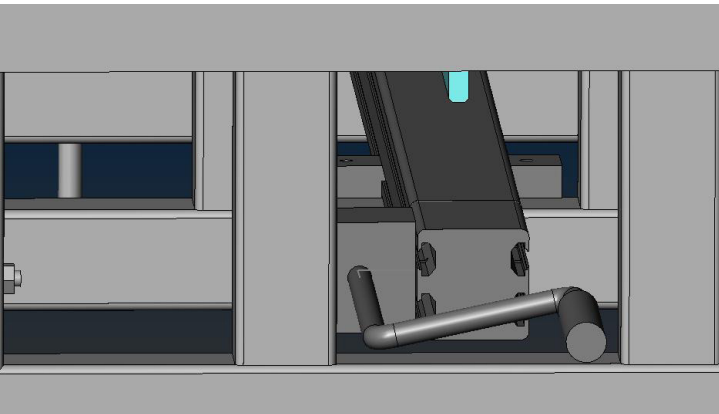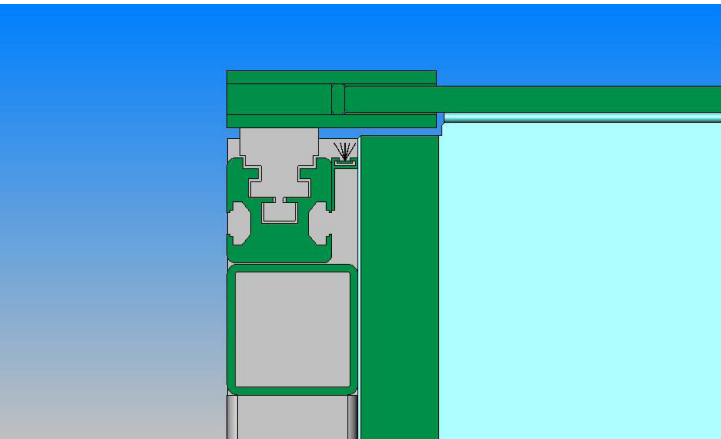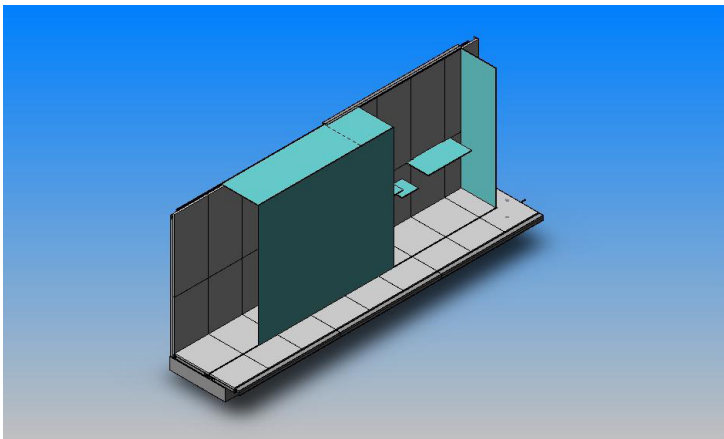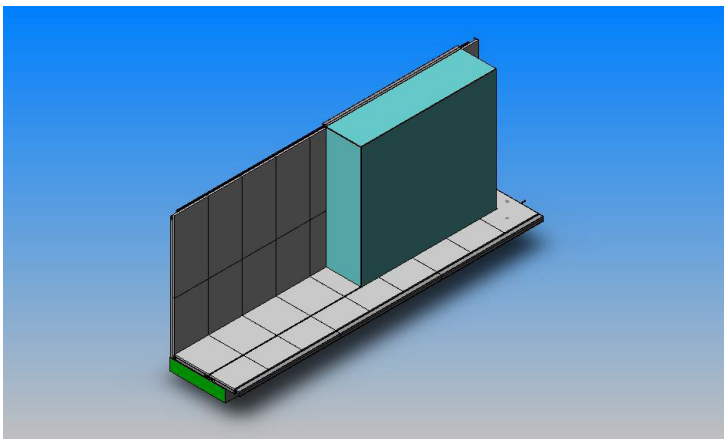

ELEVATION, SECTIONS AND DETAILS

